Niiralan Kulma OY
Pohjolankatu 20-22
Talo A,
1. kerros

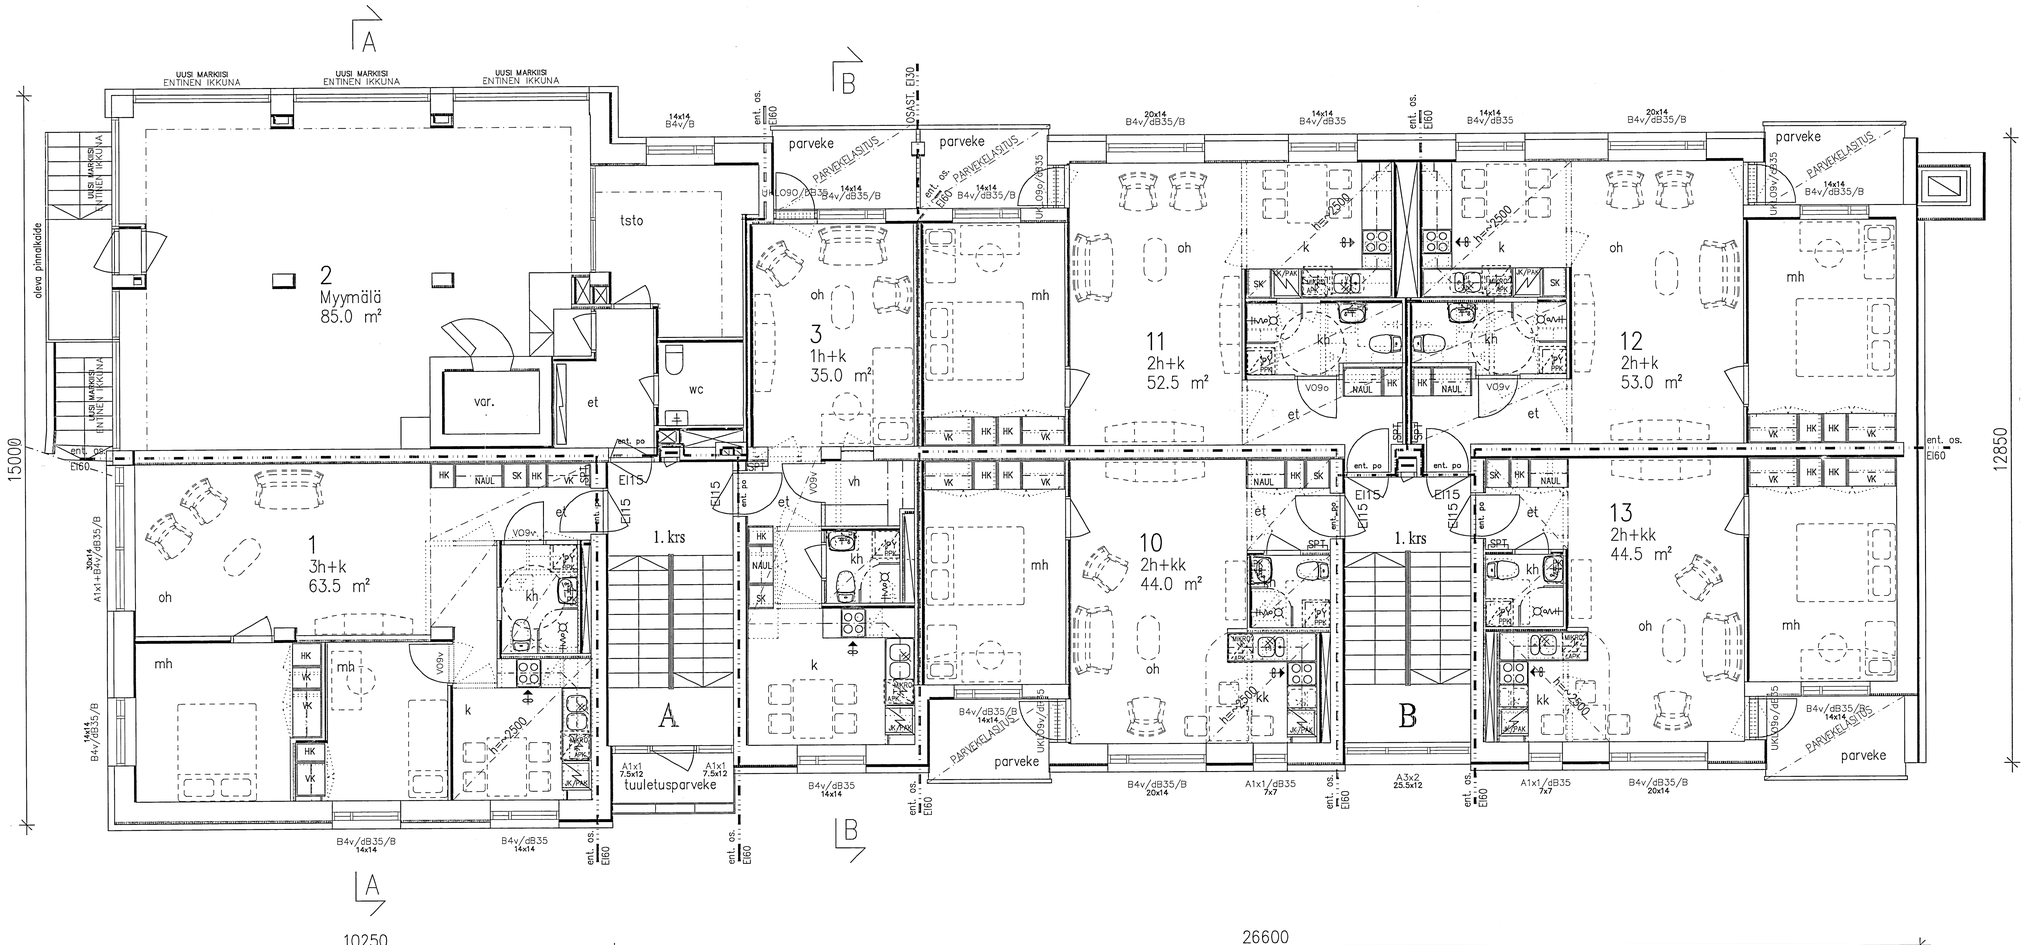

KUSIA 11	KORTTELI/TILA 7	TONTTI/RNo 7	RAKENNUSLUVAN TUNNUS
RAKENNUSTOIMENPIDE MUUTOS			PIIRUSTUSLAJI PÄÄPIIRUSTUS
RAKENNUSKOHTEEN NIMI JA OSOITE Niiralan Kulma Oy Pohjolankatu 20–22 KUOPIO			PIIRUSTUKSEN SISÄLTÖ POHJAPIIRUSTUS TALO A 1. KERROS
RAKENNUSSUUNNITTELUTOIMISTO TURUNEN & RÄISÄNEN KY Yrittäjänte 6, 70150 KUOPIO Pl. 5, 70701 KUOPIO puh. 017-2833 733 fax. 017-2833 713 email: inky@inet.fi			SUUNLAJA ARK 3045 PIR.No 23 PÄIVÄYS 05.10.2001 YHT.HENK. SH

JUOKS.No

MITTAKAAVAT 1:50

MUUTOS